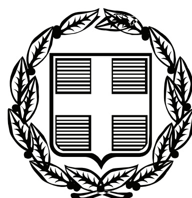


ΕΦΗΜΕΡΙΣ ΤΗΣ ΚΥΒΕΡΝΗΣΕΩΣ

ΤΗΣ ΕΛΛΗΝΙΚΗΣ ΔΗΜΟΚΡΑΤΙΑΣ

ΤΕΥΧΟΣ ΤΕΤΑΡΤΟ **Αρ. Φύλλου 327**

30 Ιουνίου 2010

ΑΠΟΦΑΣΕΙΣ

Αριθμ. 3563

Επικύρωση καθορισμού οριογραμμών τμήματος του χειμάρρου Στρυμονικού του Δήμου Στρυμονικού Ν. Σερρών.

Η ΓΕΝΙΚΗ ΓΡΑΜΜΑΤΕΑΣ
ΠΕΡΙΦΕΡΕΙΑΣ ΚΕΝΤΡΙΚΗΣ ΜΑΚΕΔΟΝΙΑΣ

Έχοντας υπόψη:

1) Τις διατάξεις του άρθρου 5 του Ν.3010/23-04-2002 «Εναρμόνιση του Ν.1650/1986 με τις οδηγίες 97/11 Ε.Ε. και 96/61 Ε.Ε., διαδικασία οριοθέτησης και ρυθμίσεις θεμάτων για τα υδατορέματα και άλλες διατάξεις» (Φ.Ε.Κ. 91Α/25-4-2002).

2) Τις διατάξεις του Ν.2503/1997 «Διοίκηση, οργάνωση της Περιφέρειας, ρύθμιση θεμάτων για την τοπική αυτοδιοίκηση και άλλες διατάξεις» (Φ.Ε.Κ. 107Α/1997).

3) Το άρθρο 90 του Π.Δ 63/2005 «Κωδικοποίηση της νομοθεσίας για την Κυβέρνηση και τα κυβερνητικά όργανα» (Φ.Ε.Κ. 98/Α/2005).

4) Τις διατάξεις του άρθρου 10 του Ν.3044/2002 (ΦΕΚ 197/Α/27-8-2002) για την «Άσκηση αρμοδιοτήτων του Πολεοδομικού Σχεδιασμού».

5) Την με αριθμ. πρωτ.4456/10-12-2009 απόφαση της Δ/νσης Τεχνικών Υπηρεσιών της Νομαρχιακής Αυτοδιοίκησης Σερρών για τον καθορισμό οριογραμμών τμήματος του χειμάρου Στρυμονικού του Δήμου Στρυμονικού Ν. Σερρών.

6) Το από 04-12-2009 απόσπασμα πρακτικού της με αριθμ. 204/2009 απόφασης Δημοτικού Συμβουλίου Δ. Στρυμονικού του Ν.Σερρών για τον καθορισμό οριογραμμών τμήματος του χειμάρρου Στρυμονικού του Δήμου Στρυμονικού Ν. Σερρών.

7) Το με αριθμ. 8943π.ε/21-04-2010 έγγραφο του Τμήματος Υδραυλικών Έργων της Δ/νσης Δημοσίων Έργων με το οποίο μας διαβίβασε την Υδραυλική Μελέτη, την Περιβαλλοντική Μελέτη, την Τεχνική Έκθεση και το Τοπογραφικό Διάγραμμα (Ο) οριοθέτησης τμήματος του χειμάρρου Στρυμονικού του Δήμου Στρυμονικού Ν. Σερρών, που συντάχθηκαν από τους Παναγιώτη Κουκνάκο Πολιτικό Μηχανικό και Θεοχάρη Νικόλαο Δασολόγο, όπως τα παραπάνω ελέγχθηκαν και θεωρήθηκαν από την υπόψη υπηρεσία (αρ. πρωτ. ΔΙ.ΠΕ.ΧΩ.: 3563/22-04-2010), αποφασίζουμε:

Επικυρώνεται ο καθορισμός των οριογραμμών τμήματος του χειμάρρου Στρυμονικού του Δήμου Στρυμονικού Ν. Σερρών με τις συντεταγμένες των κορυφών των πολυγωνομετρικών των οριογραμμών που σημειώνονται με κόκκινο χρώμα και αναπαρίστανται επί του τοπογραφικού διαγράμματος κλίμακας 1:500 που συνοδεύει την απόφαση αυτή και αποτελεί αναπόσπαστο μέρος αυτής, όπως αυτές καθορίστηκαν από την Υδραυλική Μελέτη που συντάχθηκε από Παναγιώτη Κουκνάκο Πολιτικό Μηχανικό και Θεοχάρη Νικόλαο Δασολόγο και ελέγχθηκε και θεωρήθηκε από την Δ.Τ.Υ.Ν. Σερρών.

Η ισχύς της απόφασης αυτής αρχίζει από την δημοσίευσή της στην Εφημερίδα της Κυβερνήσεως.

Η απόφαση αυτή να δημοσιευθεί στην Εφημερίδα της Κυβερνήσεως μαζί με το τοπογραφικό διάγραμμα και τους πίνακες συντεταγμένων των κορυφών των ρεμάτων που τη συνοδεύουν.

Θεσσαλονίκη, 11 Ιουνίου 2010

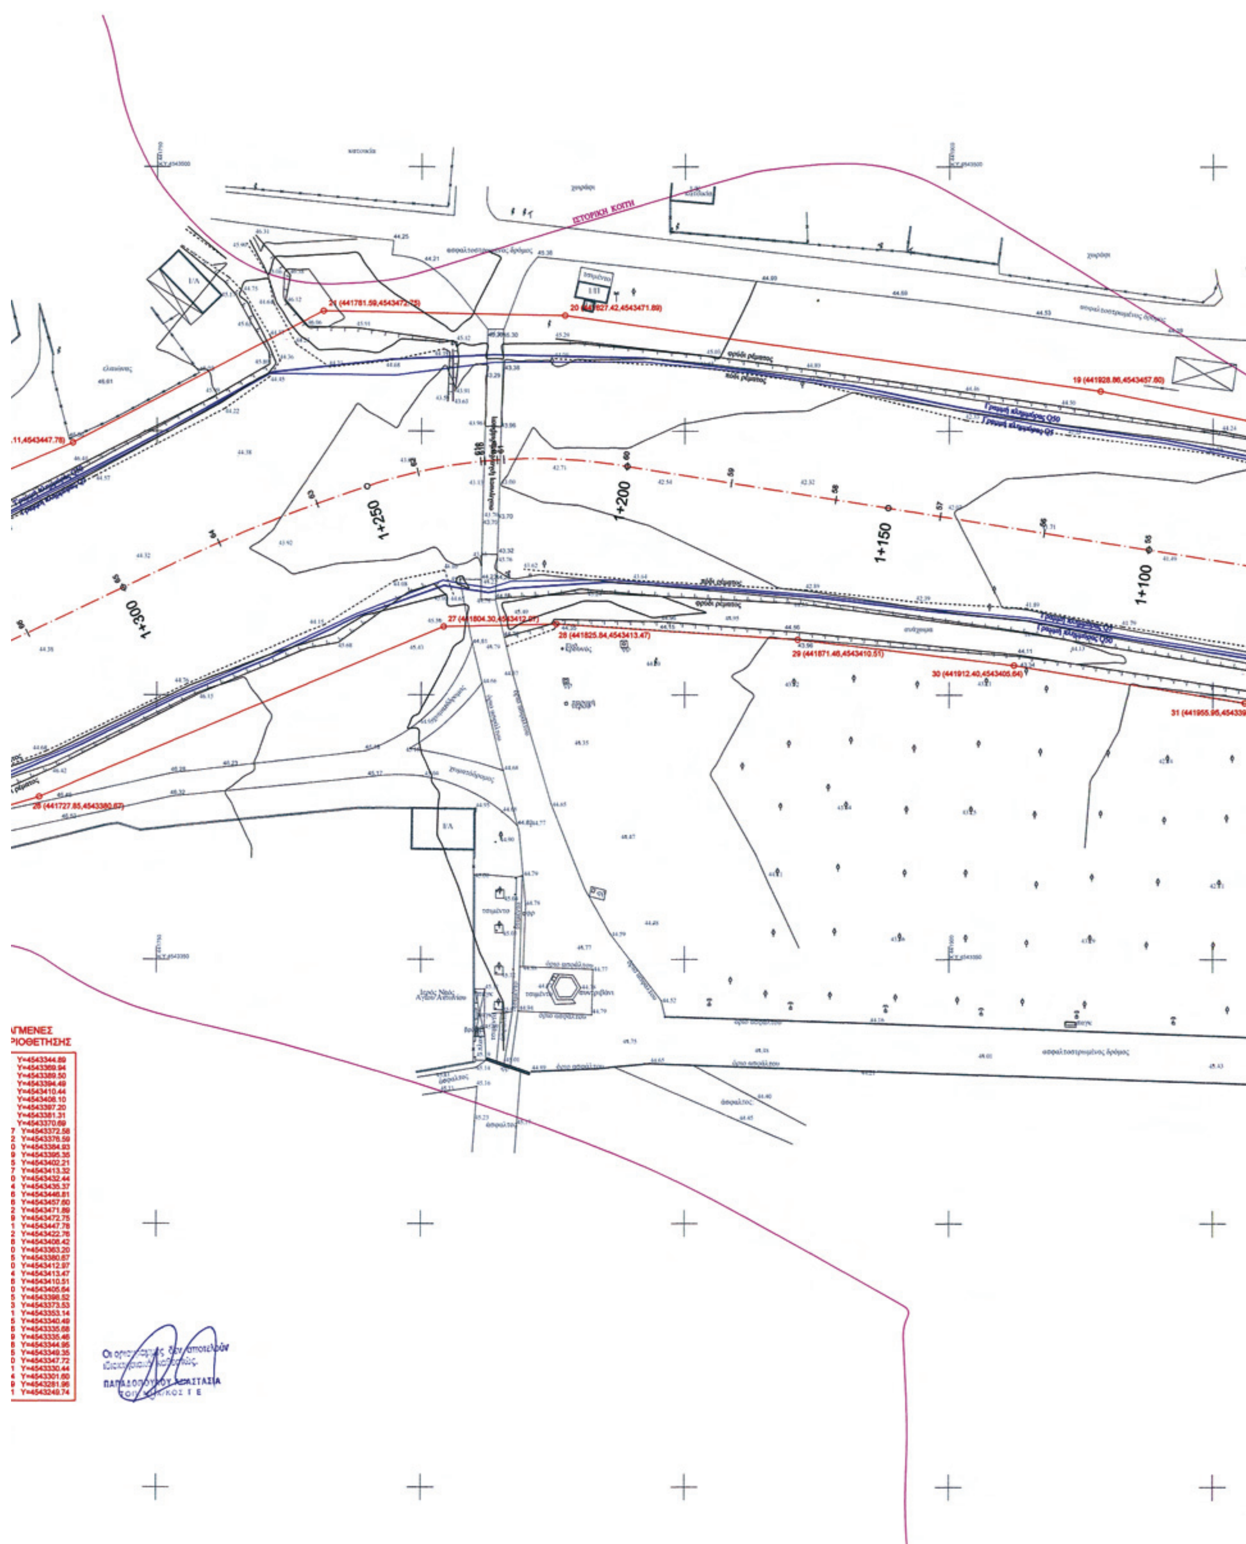
Η Γενική Γραμματέας Περιφέρειας
ΜΑΡΙΑ ΛΙΟΝΗ

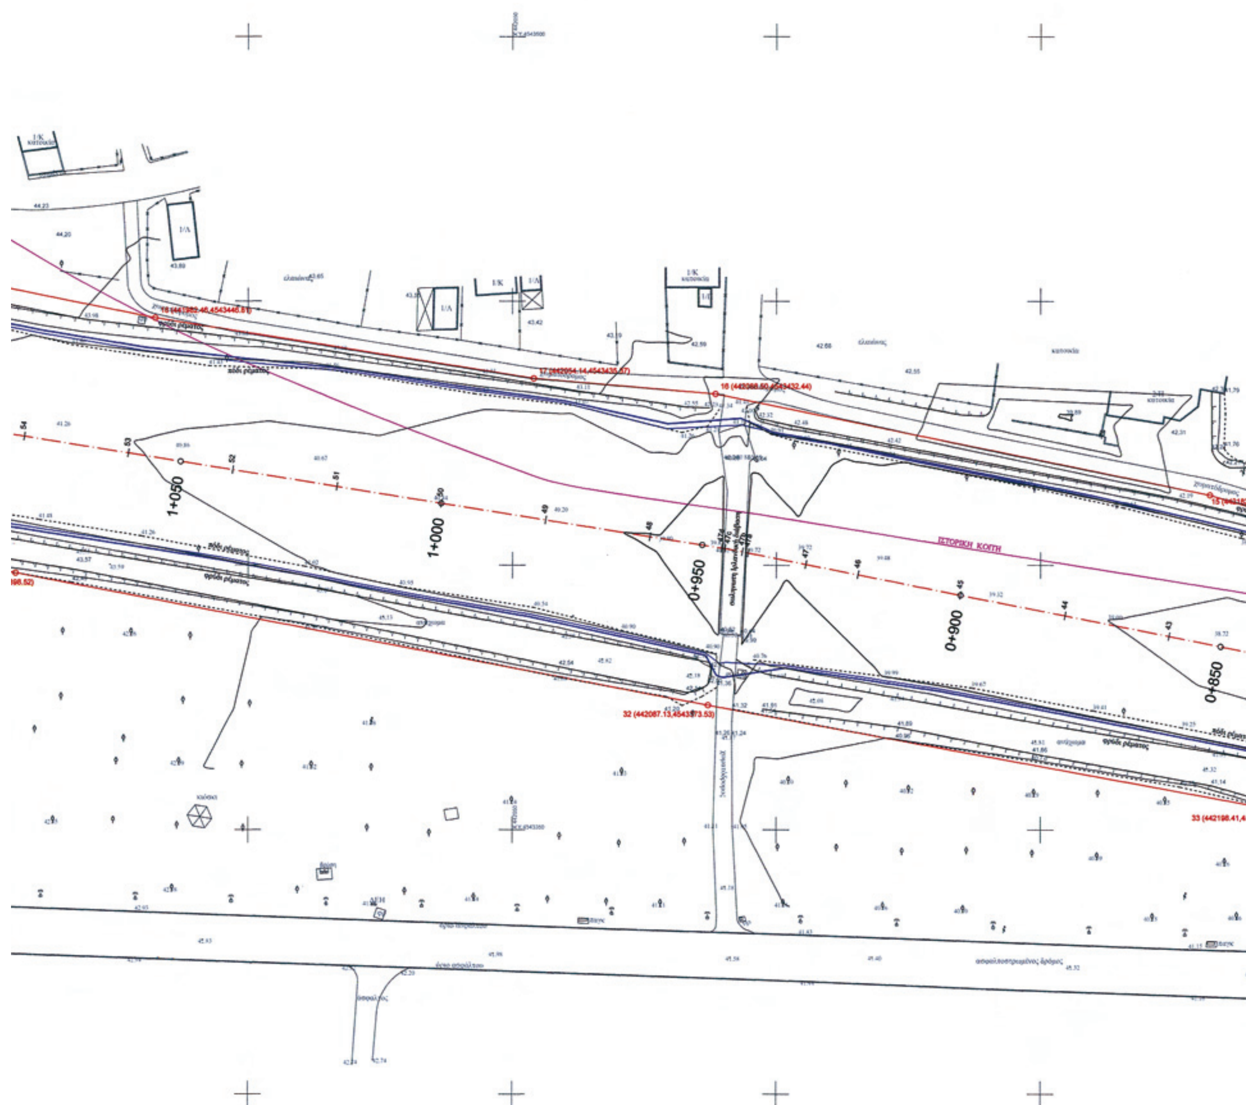
ΕΘΝΙΚΟ ΤΥΠΟΓΡΑΦΕΙΟ
Για τεχνικούς λόγους στο σχεδιάγραμμα, έγινε σμίκρυνση, κατά ποσοστό 35%

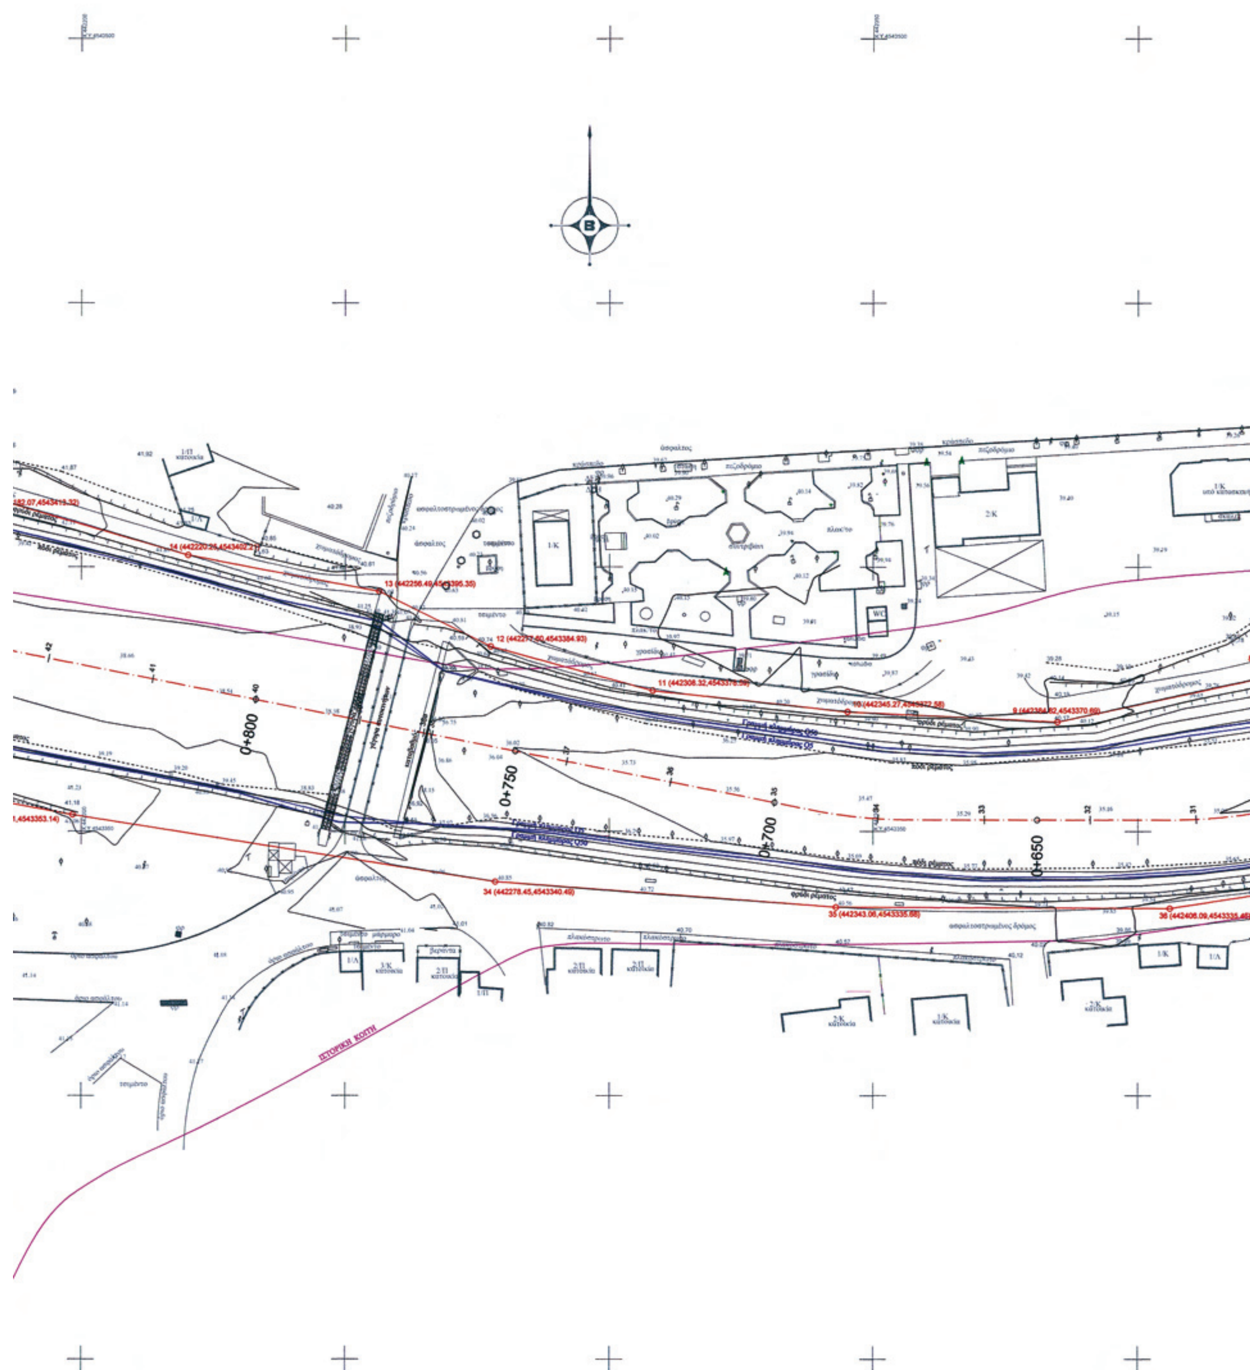
ΠΕΡΙΦΕΡΕΙΑ ΚΕΝΤΡΙΚΗΣ ΜΑΚΕΔΟΝΙΑΣ ΝΟΜΟΣ ΣΕΡΡΩΝ ΔΗΜΟΣ ΣΤΡΥΜΟΝΙΚΟΥ	
ΟΡΙΟΘΕΤΗΣΗ ΧΕΙΜΑΡΡΟΥ ΣΤΡΥΜΟΝΙΚΟΥ	
ΜΕΛΕΤΗ ΟΡΙΟΘΕΤΗΣΗΣ	
ΘΕΜΑ ΣΧΕΔΙΟΥ	ΑΡΙΘ. ΣΧΕΔΙΟΥ
ΟΡΙΖΟΝΤΙΟΓΡΑΦΙΑ	Ο
ΑΝΑΔΟΧΟΣ ΘΕΟΧΑΡΗΣ ΝΙΚΟΛΑΟΣ (Δασολόγος - ΑΠΘ)	
ΚΛΙΜΑΚΑ: 1:500	
ΧΡΟΝΟΣ ΜΕΛΕΤΗΣ: 2009	
ΣΦΡΑΓΙΔΑ - ΥΠΟΓΡΑΦΗ	ΕΠΙΒΛΕΨΗ

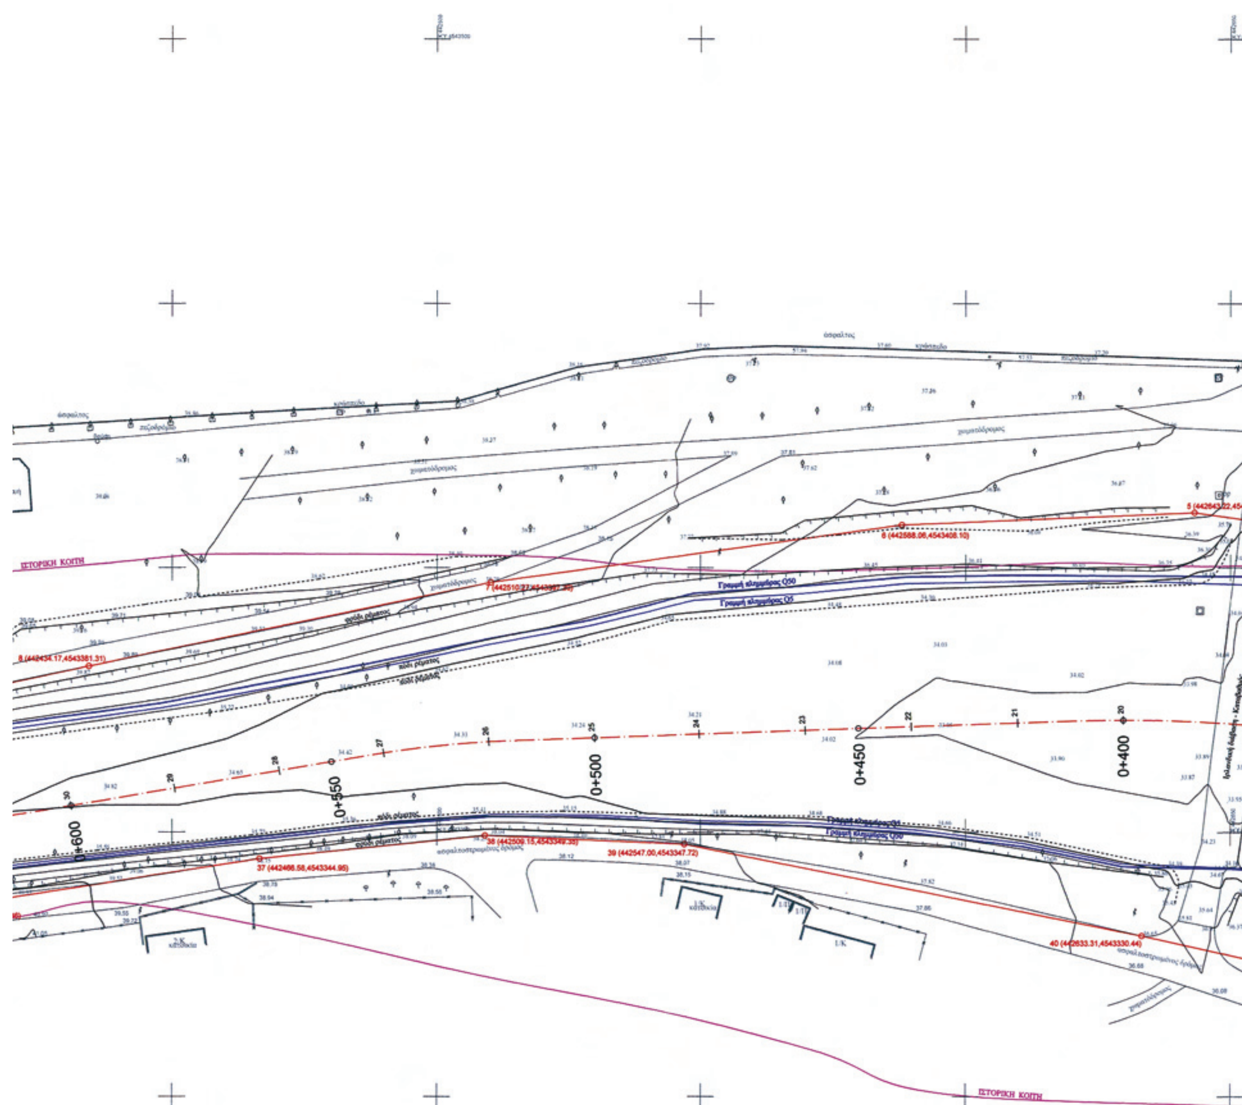
ΙΣΤΟΡΙΚΗ ΚΟΙΤΗ

ΣΥΝΤΕΤΑΓ
ΓΡΑΜΜΩΝ ΟΡΙ


ΙΣΤΟΡΙΚΗ ΚΟΙΤΗ
21 (441781.59,4543472.75)
19 (441928.86,4543457.60)
28 (441825.84,4543413.47)
29 (441871.46,4543410.51)
30 (441912.40,4543405.64)
26 (441727.85,4543380.67)
1+300
1+250
1+200
1+150
1+100


1+050
1+000
0+950
0+900
0+850
ΙΣΤΟΡΙΚΗ ΚΟΙΤΗ


0+800
0+750
0+700
0+650
ΙΣΤΟΡΙΚΗ ΚΟΙΤΗ


ΙΣΤΟΡΙΚΗ ΚΟΙΤΗ
8 (442434.17,4543381.31)
6 (442588.06,4543408.10)
Γραμμή πλημμύρας Q50
Γραμμή πλημμύρας Q5
0+600
0+550
0+500
0+450
0+400
37 (442466.58,4543344.95)
39 (442547.00,4543347.72)
40 (442633.31,4543330.44)
ΙΣΤΟΡΙΚΗ ΚΟΙΤΗ

ΙΣΤΟΡΙΚΗ ΚΟΙΤΗ

4 (442756.70,4543394.48)

3 (442809.39,4543389.50)

Γραμμή πλημμύρας Q50

Γραμμή πλημμύρας Q5

0+350

0+300

0+250

0+200

0+150

41 (442764.24,4543301.60)

42 (442879.79,4543281.96)

2 (442918.70,4543369.94)

1 (443032.95,4543344.89)

0+100

0+050

0+000,00

ΙΣΤΟΡΙΚΗ ΚΟΙΤΗ

43 (443015.21,4543249.74)

